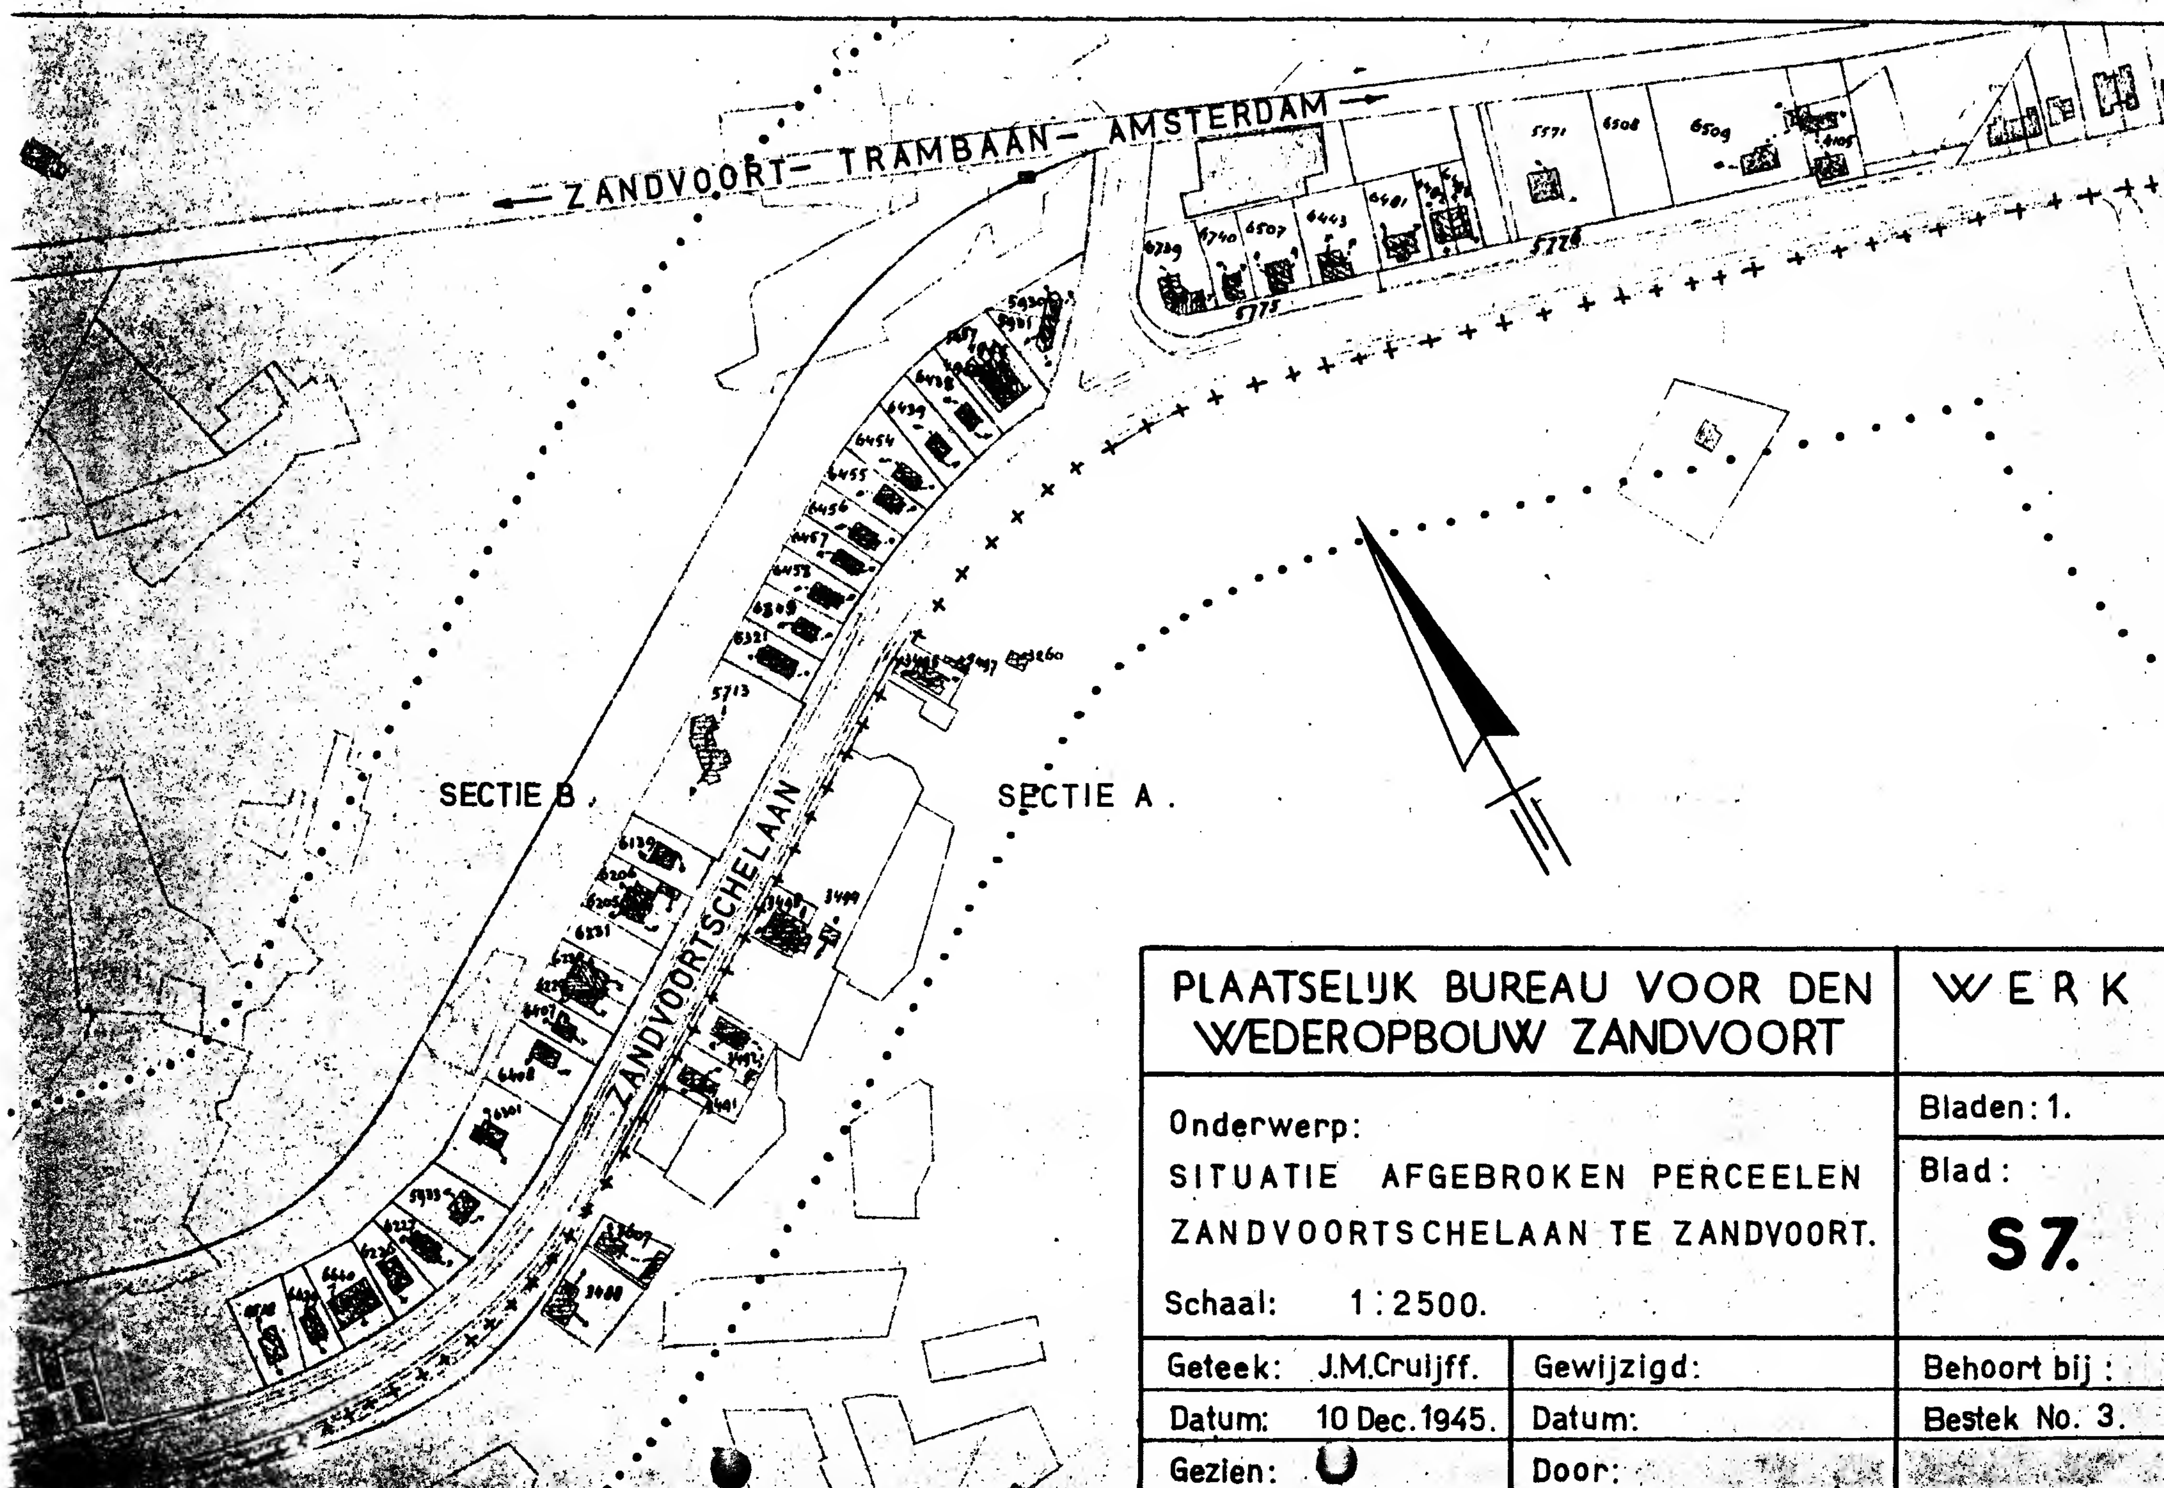

ZANDVOORT- TRAMBAAN- AMSTERDAM
SECTIE B
SECTIE A
ZANDVOORTSCHELAAN
PLAATSELIJK BUREAU VOOR DEN WEDEROPBOUW ZANDVOORT
WERK
Onderwerp:
SITUATIE AFGEBROKEN PERCEELEN ZANDVOORTSCHELAAN TE ZANDVOORT.
Schaal: 1:2500.
Bladen: 1.
Blad:
S7.
Geteek: J.M.Cruijff.
Datum: 10 Dec. 1945.
Gezien:
Gewijzigd:
Datum:
Door:
Behoort bij:
Bestek No. 3.

EERSTE AFDEELING.
ADMINISTRATIEVE BEPALINGEN.

Par. 1. Van toepassing zijnde bepalingen:

1. Voor zoover in het bestek niet anders wordt bepaald, zijn op het werk van toepassing, als waren zij letterlijk in het bestek opgenomen, de ALGEMEENE BESTEKSBEPALINGEN VOOR DE UITVOERING VAN BOUWWERKEN, vastgesteld door de DIRECTIE VOOR DEN WEDEROPBOUW EN VOOR DE BOUWNIJVERHEID (A.B), zooals deze op den dag van aankondiging der aanbesteding luiden.
2. Op het werk is van toepassing, als ware zij letterlijk in het bestek opgenomen, de RISICOREGELING, vastgesteld door de DIRECTIE VOOR DEN WEDEROPBOUW EN VOOR DE BOUWNIJVERHEID (RISICOREGELING W.B.), zooals deze op den dag van aankondiging der aanbesteding luidt.

Par. 2. Wijzigingen en aanvullingen van de Eerste Afdeeling der A.B.

Met betrekking tot de hierna genoemde paragrafen en zinsneden van de A.B. met de daarin van toepassing verklaarde voorschriften gelden voor het werk onderstaande wijzigingen en aanvullingen:

A.B.
par. 20.

2. De aannemer zal de noodige werknemers, voor zoover niet in zijn vasten dienst, betrekken uit de naaste omgeving van het werk. Eerst indien het zoo te verkrijgen aantal werknemers niet groot genoeg is, zal de aannemer de noodige werknemers van elders betrekken.
3. Geen enkele werknemer zal op het werk vertoeven dan met goedkeuring van het Gew. Arbeidsbureau c.q. bijkantoor waaronder het werk ressorteert. De goedkeuring geldt behoudens intrekking voor den duur van het werk. De werkgever is verplicht iedere beeindiging van de arbeidsverhouding met een werknemer terstond aan bovengenoemden Directeur schriftelijk mede te deelen.
4. De aannemer zal t.a.v. sociale voorzieningen voor de werknemers wonende in een andere gemeente dan waarin het werk gelegen is, geen hoogere vergoedingen uitkeeren, dan welke voor Wederopbouwobjecten in geteisterde gebieden officieel zijn toegestaan. De aannemer zal zorgdragen voor behoorlijke huisvesting, voeding en verlofregeling voor de werknemers.
5. Kosten, als bedoeld in lid 4 zijn begrepen in de aannemingssom.

par. 22, lid 1: de persoon, bedoeld in dit lid zal zijn het HOOFD VAN HET PROVINCIAAL BUREAU VOOR DEN WEDEROPBOUW VOOR DE PROVINCIE NOORDHOLLAND, Dreef 28 te Haarlem.

A.V. par. 3, lid 4: De daar bedoelde weeklijst wordt verlangd.
par.18, lid 2: De korting bedraagt ƒ 25.- per dag.
par.18, lid 5: De korting bedraagt ten hoogste ƒ 50.-
par.30, lid 2: Het vertrekje wordt niet verlangd.
par.39, lid 2: Eerste hulp moet kunnen worden verleend.
par.39, lid 3: Gedurende de uitvoering dient een verbandtrommel aanwezig te zijn.

Par. 3. Opzetclausule.

Indien de verklaring inzake opzetgeld, door den aannemer bij zijn inschrijving gedaan, op onwaarheid blijkt te berusten heeft de opdrachtgever het recht de aannemingssom te korten met een bedrag gelijk aan hetgeen de aannemer aan derden heeft uitbetaald en hun nog verschuldigd is, met een minimum van 20% der aannemingssom.

Par. 4. Opleveringstermijnen.

Het werk op te leveren uiterlijk na verloop van 36 werkbare werkdagen.

Par. 5. Betalingstermijnen.
De betaling geschiedt in termijnen als volgt:

Betalingstermijnen	Vordering v.h. werk berekend overeenkomstig par.17, lid 2 der A.V.	Percentage v.d. met den post voor onvoorz. werken verminderde aannemingssom.
1ste	voor 60% gereed	50%
2de	geheel gereed en goedgekeurd door de Directie.	40%
3de	3 maanden na de 1ste oplevering en algeheele goedkeuring van het werk	10%

TWEEDE AFDEELING
VOORSCHRIFTEN OMTRENT DE UITVOERING.

Par. 6. „Zie A.B."

DERDE AFDEELING.
VOORSCHRIFTEN OMTRENT BOUWSTOFFEN.

Par. 7. „Zie A.B."

VIERDE AFDEELING.
BESCHRIJVING VAN HET WERK.

Par. 8. Algemeene Omschrijving.
Het werk bestaat uit:
A. Het maken van de puinfundeering als nader omschreven onder de desbetreffende paragraaf met het bijkomende grondwerk enz.
B. Het onder profiel brengen en betegelen van de naastgelegen rijwiel- en voetpaden. Deze aan te sluiten aan de bestaande paden. Omtrent opsluiting zie de betreffende paragraaf.
C. Het maken van een wegdek van grof asphaltbeton zonder dichtingslaag op de fundeering onder A. omschreven.
D. Diverse reparaties aan fundeering en wegdek van de Zandvoortschelaan en het sloopen van de betonfundeering van de voormalige versperring eveneens in de Zandvoortschelaan.

Par. 9. Door den opdrachtgever beschikbaar te stellen bouwstoffen.
De opdrachtgever stelt de volgende bouwstoffen om niet ter beschikking van den aannemer. Onmiddellijk na de gunning zijn deze voor rekening van den aannemer.

Omschrijving	Plaats van beschikbaarstelling.
trottoirbanden	langs de spoorbaan hoek Noorderduinweg/ Potgieterstraat.
lantaarnpalen	idem. De koppen van de palen dienen door den aannemer te worden gerepareerd.
trottoirkolken	idem 8 stuks. De rest dient te worden ontgraven op nader aan te wijzen plaatsen in Zandvoort-Noord (Trompstraat)
betontegels	op te breken en te vervoeren uit een tegelpad in het duin ten Noorden van de Van Lennepweg. Het pad dient in zijn geheel te worden verwijderd. De overblijvende halve tegels en kantplanken op te slaan aan den Van Lennepweg

Par.10. Tijdelijke voorzieningen.

1. Ten behoeve van de arbeiders een schaftlokaal te plaatsen.
2. Het werk met inbegrip van materialen, machines, keeten enz. ook buiten de werktijden te doen bewaken zoolang de directie zulks noodig oordeelt. De personen, met de bewaking belast, moeten tenminste 21 jaar oud zijn.
3. Tijdens de werkzaamheden in de Zandv. laan ter plaatse van de voormalige versperring de rijweg af te sluiten volgens art.6 der A.V. par.26.
   Het verkeer aan één zijde over het rijwielpad te leiden; dit rijwielpad daartoe te voorzien van rijplaten. Na gereedkomen der werken de tegels en kantlagen opnieuw te leggen.

Par.11. Sloopen.

In de Zandvoortschelaan de betonfundeering van de voormalige versperring te sloopen. Ter informatie diene dat de afmetingen ± 7 x 2 x 2 M' zijn (Onverbindend).
De afkomende betonpuin en wapenings ijzer te vervoeren naar de Gem. Vuilnisbelt.

Par.12. Grondwerk enz.

Het geheele tracee van begroeiing en hinderlijke voorwerpen te reinigen. Plaatselijke ontgravingen aan te vullen en met water aan te plempen en aan te stampen.
De aarden baan onder profiel te brengen. Voor de te plaatsen trottoirkolken met hun aansluitingen en de te plaatsen lichtmasten het noodige grondwerk verrichten.
Na het sloopen van de betonfundeering het randprofiel aan te vullen, in te wateren en aan te stampen; hetzelfde geldt voor de te repareeren z.g. tankmijnputten. (15 stuks,0.80 x 0.80 M) en de op te nemen gedeelten klinkerbestrating. (± 120 M2). De klinkerbestrating van b.g. objecten op te nemen en te vervoeren naar de Gem. Opslagplaats aan de Noorderduinweg te Zandvoort.

Par.13. Regenwaterafvoer. enz.

Het plaatsen en waterdicht aansluiten met gresbuizen en specie van 13 stuks trottoirkolken op de zinkputten. De plaats van genoemde putten en kolken is op de teekening aangegeven. De zinkputten te metselen en te stapelen en af te dekken als op de teekening aangegeven.
Twee der putranden van de rioolklimschachten dienen op hoogte gebracht te worden.
Zes stuks brandkraanputjes in te tegelen.

Par.14. Verlichting.

Ten behoeve van de straatverlichting drie lantarenpalen te plaatsen. De plaats der palen is ongeveer op teekening aangegeven, de juiste plaats dient in overleg met het PEN te worden vastgesteld.

Par.15. Betegeling.

De voet- en rijwielpaden in verband te betegelen, de rijen loodrecht op den as der weg. In de bochten gestroomd te tegelen.
Voor de aansluiting aan de bestaande paden zoonoodig een gedeelte hiervan op te nemen en te hertegelen. Waar het rijwielverkeer op de paden komt de banden te laten zakken.
De tegels met zuiver zand in te vegen.

Par.16. Kantopsluiting enz.

Langs rijwiel- en voetpaden aan de rijwegzijde een kantopsluiting van trottoirbanden aan te brengen. Deze banden worden den aannemer om niet ter beschikking gesteld. (zie par.9.).

Aan de zijde van het vrije terrein de voetpaden op te sluiten met betonnen kantplanken, waarvan de minimum maten zijn 100 x x 25 x 35 cm.

Par.17. Fundeering.
Op den aarden baan een paklaag aan te brengen van nauw aaneengesloten stukken grof beton- en baksteenpuin. Hierover een stortlaag aan te brengen van minder grove stukken, zoodat na afwalsing een laag ontstaat met een totale dikte van 30 cm. Na afwalsing een uitvullaag van hoogovenslakken aan te brengen met een afgewalste dikte van 5 cm.
Het aanwezige pannenpuin dient onder in de fundeering mede verwerkt te worden.
De bovenlaag van de fundeeringmet ten minste 25 m3 leemzand in te veegen en te wasschen.
Moeten voor het ophalen van het puin uit de duinreep openingen in de afrastering gemaakt worden, dan dienen deze na afloop der werkzaamheden weder zorgvuldig gesloten te worden.
Het profiel van wegkip en fundeeringslagen dient dat van het komende wegdek te volgen.
Walsgewicht 10 - 14 ton.
De wegfundeering ter plaatse van de te sloopen betonfundeering en de z.g. tankmijnputten (15 stuks) in de Zandvoortschelaan geheel aan te werken met het materiaal en in de afmetingen als de bestaande van de Zandvoortschelaan.

Par.18. Asfaltbetonwegdek.
Op de fundeering een wegdek van 5 cm grof asfaltbeton volgens de betreffende voorschriften der A.V. aan te brengen. Alle kosten van vervaardiging, transport, mengen en verwerken zijn voor rekening van den aannemer.
Het asfaltbetondek van de Zandvoortschelaan op de te repareeren plaatsen eveneens opnieuw aan te brengen. In de Zandv.laan 18 stuks meng- en brandkraanpotten uit te hakken ter grootte van 0.50 x 0.50 M., in deze gaten de potten opnieuw te stellen op een betonplaatje dik 10 cm., de fundeering aan te helen en het wegdek weder aan te brengen.
Verder in de Zandv.laan ± 4 M2 wegdek uit te hakken en opnieuw aan te brengen en ongeveer op 100 M. ten Oosten van het café Duinzicht.
De korting bedoeld in par.146 lid 7 der A.V. bedraagt ƒ 0.05 per kg.
De mallen bedoeld in par.46 lid 22 der A.V. worden door den aannemer aan de Directie ter beschikking gesteld.

Par.19. Oplevering.
Bij de oplevering van het werk dienen alle materiaaloverschotten, ook die welke reeds aanwezig waren, van het terrein te zijn verwijderd.
Begroeiing, materiaaloverschotten enz. dienen te worden vervoerd naar de Gemeentelijke vuilstortplaats aan de Noorderduinweg.

Aldus opgemaakt namens den Burgemeester van Zandvoort,

De Directie

Het Hoofd van het P.B. voor den Wederopbouw Zandvoort,

Zandvoort, 17 Aug. 1946.

J. Zietsma.

Begrooting puinruimen perceelen langs de Zandvoortschelaan behoorende bij bestek no.3.

Omschrijving	Hoeveelheid	Eenheid	Materialen Eenheidsprijs	Materialen Bedrag	Loonen Eenh. prijs	Loonen Bedrag
Los puin verwijderen en heele steenen losmaken	1360	m 3			f. 2.--	f. 2720.--
Sleepen en losmaken van fundaties	600	m 3			f. 5.60	f. 3360.--
Sleepen van betonvloeren	20	m 3			f.12.80	f. 256.--
Verwijderen van ijzeren rioolbuizen en greel.	1000	m 1			f. 0.50	f. 500.--
Rechtbuigen van wapeningsijzer	500	kg			f. 0.04	f. 200.--
Grondwerk, ontgraven en aanvullen	1200	m 3			f. 0.80	f. 960.--
Transport naar garage	1	dag		f. 25.--		f. 13.60
Schaftlokaal	12	wk		f. 50.--		f. 25.--
Klein gereedschap	12	wk	f.10.--	f. 120.--		
Aan- en afvoer hulpmateriaal	p.m.			f. 50.--		f. 27.20
Uitvoering	12	wk			f.25.--	f. 300.--
Onvoorzien post				f. 200.--		
Overgang in afscheiding				f. 10.--		f. 15.--
Terrein vastzetten met streewiesen	5000	m 2	f. 0.10	f. 500.--	f. 0.15	f. 750.--
Verwijderen kabels en water en gasleiding	50	perc.			f. 6.80	f. 340.--
Onproductieve uren	3	%				f. 284.--
Renteverlies f.5000.-- ged. 1/6 jaar	6	%		f. 50.--		
				f.1005.--		f. 9750.80
Sociale lasten en vac.bons	23½	%				f. 2291.44
Bedrag materialen overgebracht						f. 1005.--
						f.13047.24
Winst en risico	15	%				f. 1957.09
						f.15004.33
Omzetbelasting	2.04	%				f. 306.09
					Totaal	f.15310.42